Gebäude K1 / Ölwis 2 8312 Winterberg

Attikageschoss 1:100

0 1 2 3 4 6

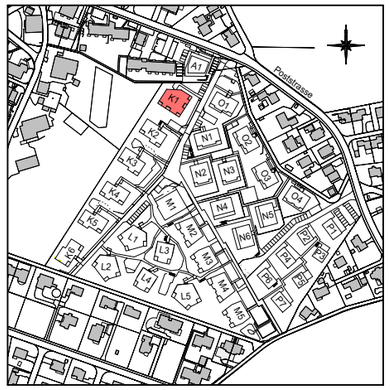

Legende:
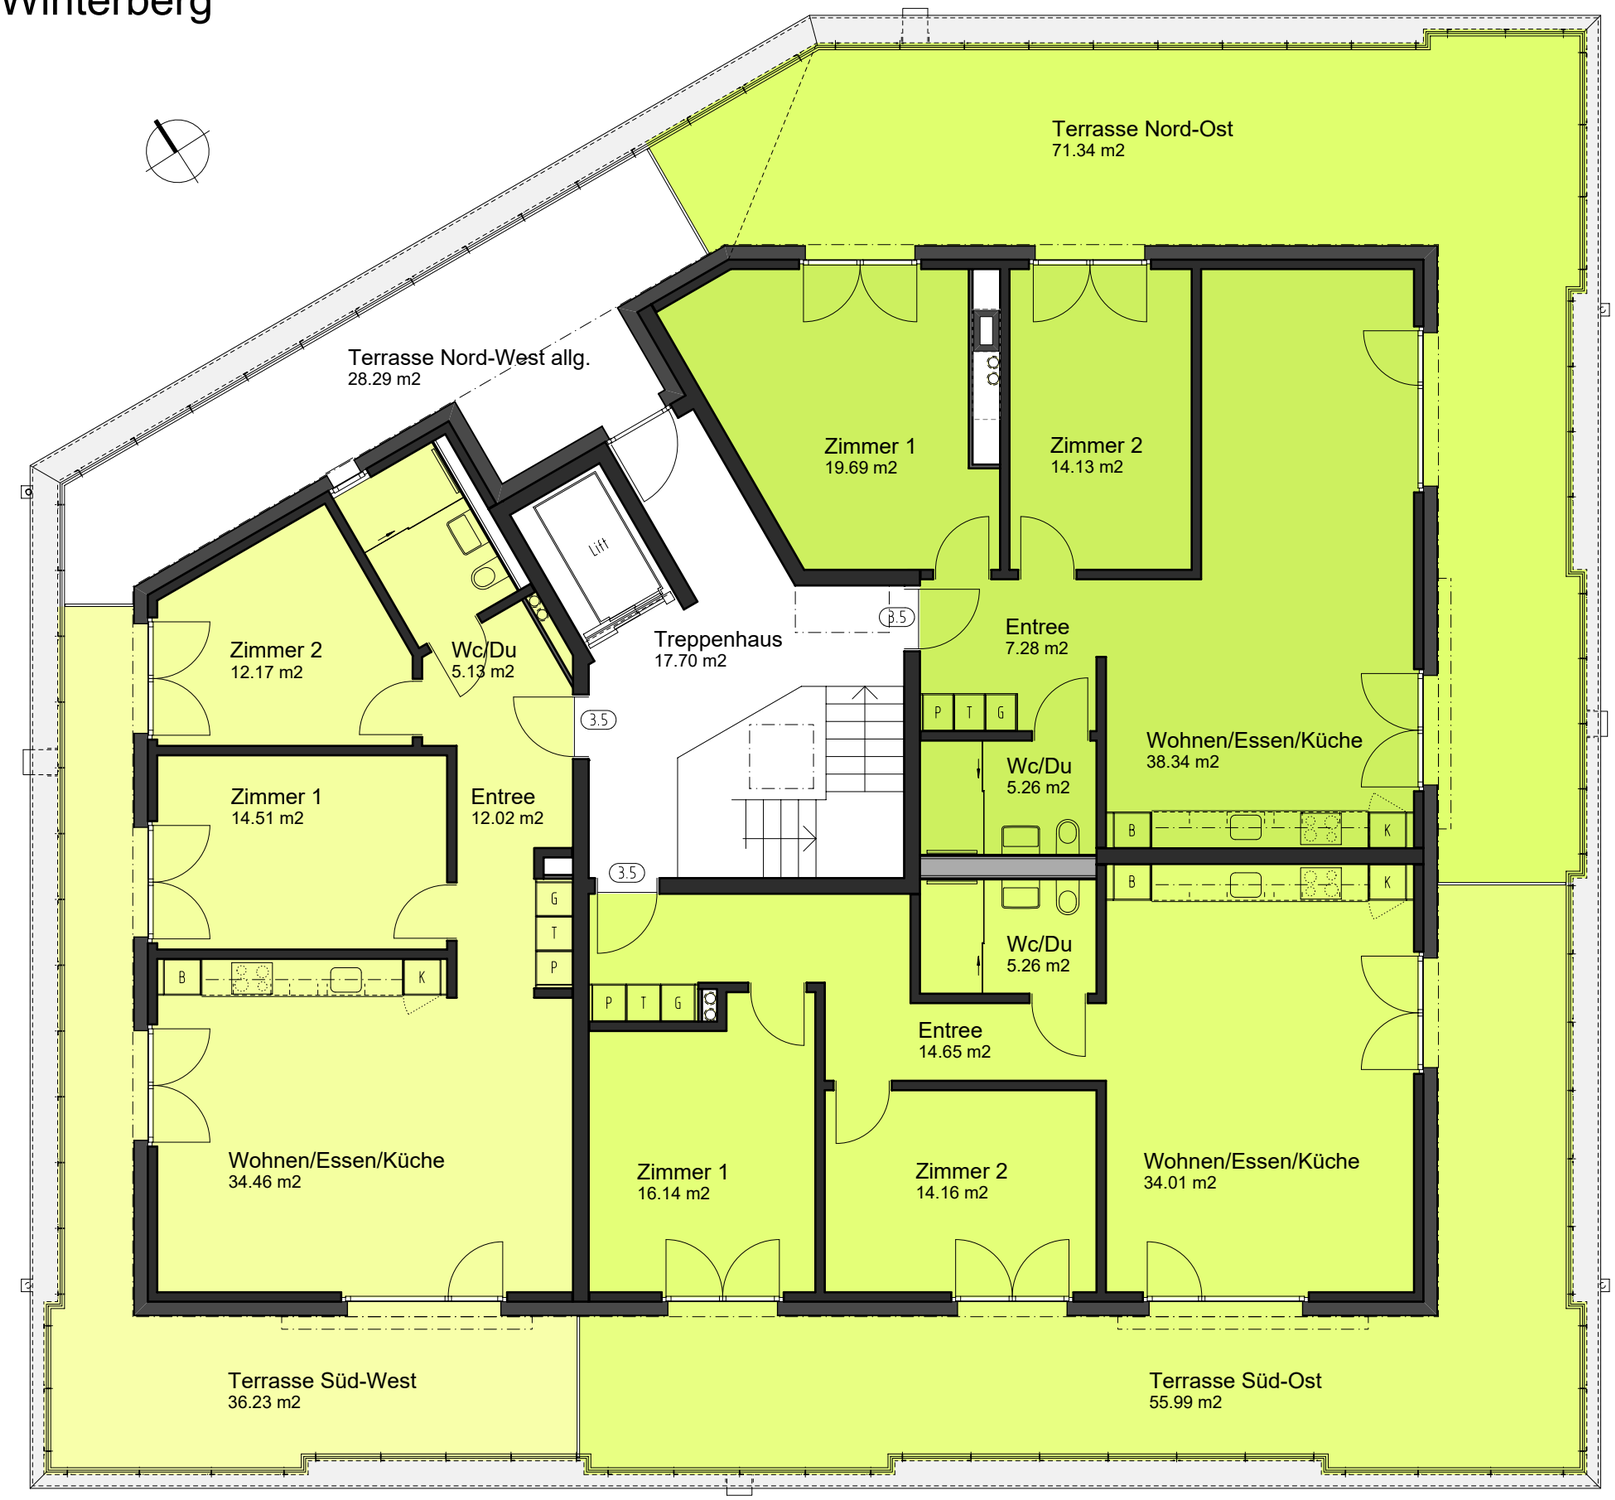
B	Backofen
G	Garderobenschrank
K	Kühlschrank
P	Putzschrank
T	Tablarschrank